


Attachment E

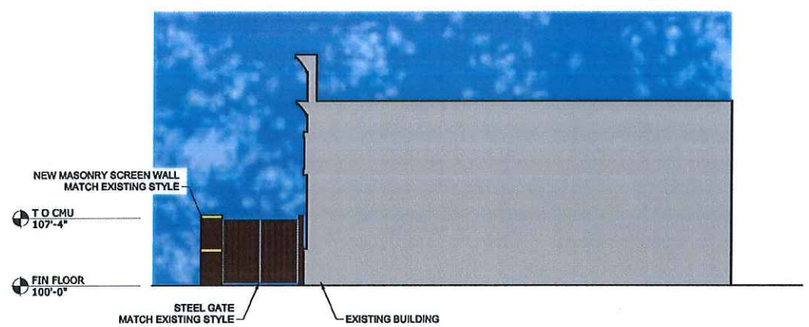

A 3 / A3.01 ELEVATION
SCALE: 1/8" = 1'-0"

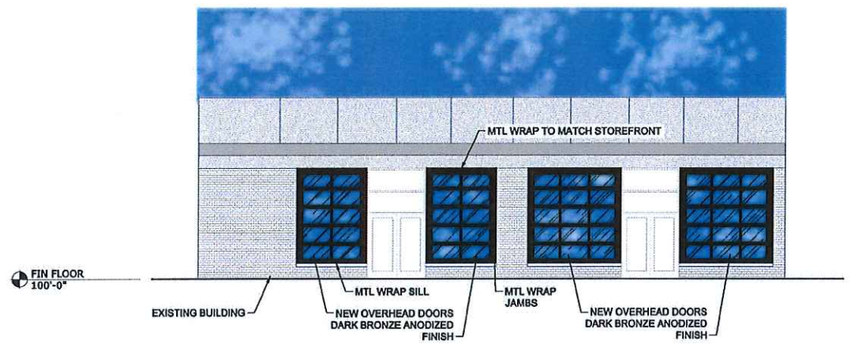

A 2 / A3.01 ELEVATION
SCALE: 1/8" = 1'-0"

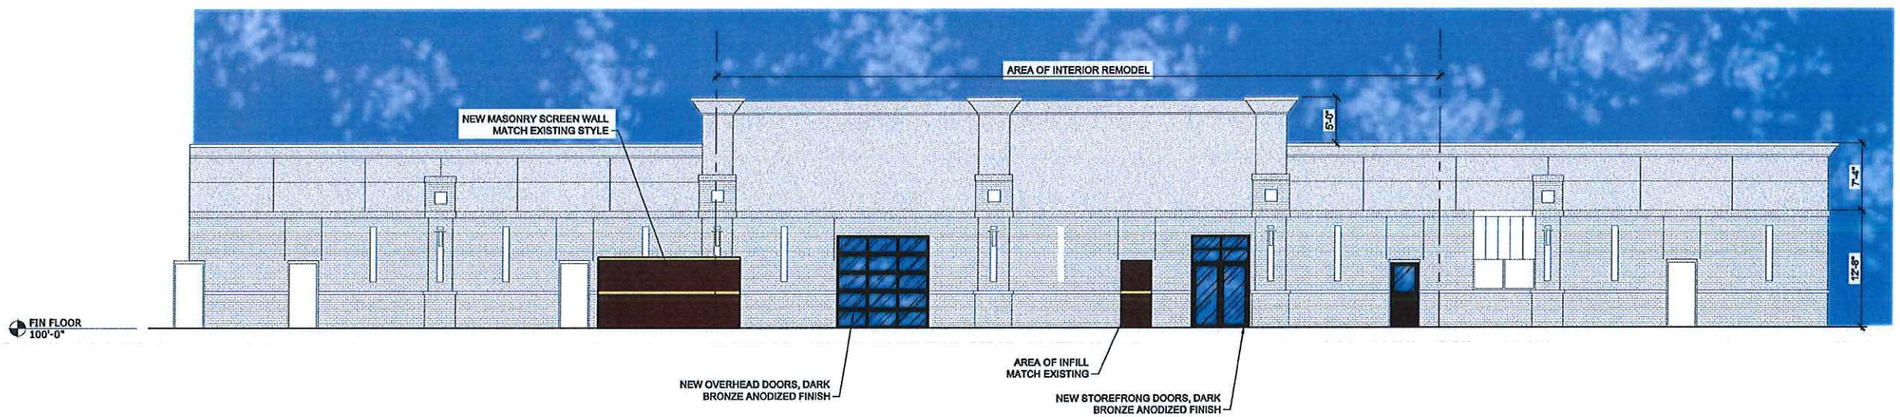

A 1 / A3.01 ELEVATION
SCALE: 1/8" = 1'-0"

ARCHI + ETC. LLC
ARCHITECTURE ETCETERA
ARCHITECTURE ETCETERA
7021 "L" Street
Omaha, Nebraska 68117
ph: 402 537 0100
fx: 402 334 5489

Ayars & Ayars, Inc.
7021 "L" Street
Omaha, Nebraska 68117
ph: 402 453 3600
fx: 402 334 5489
www.ayarsayars.com

Tenant Fitout
FUNDAMENTAL BREWING CO.
40 Arena Way
Council Bluff, IA 51501
ELEVATIONS

Date Started:
June 1, 2018

For Proposal
08-03-18
Pre-Permit
11-27-18

Preliminary not for construction

18-062

© Archi+etc. LLC.
This drawing and associated specifications is copyrighted as dated and shall remain in the property of the Architect. No part of these documents shall be reproduced in any form or by any means without written permission from the Architect.

A3.01