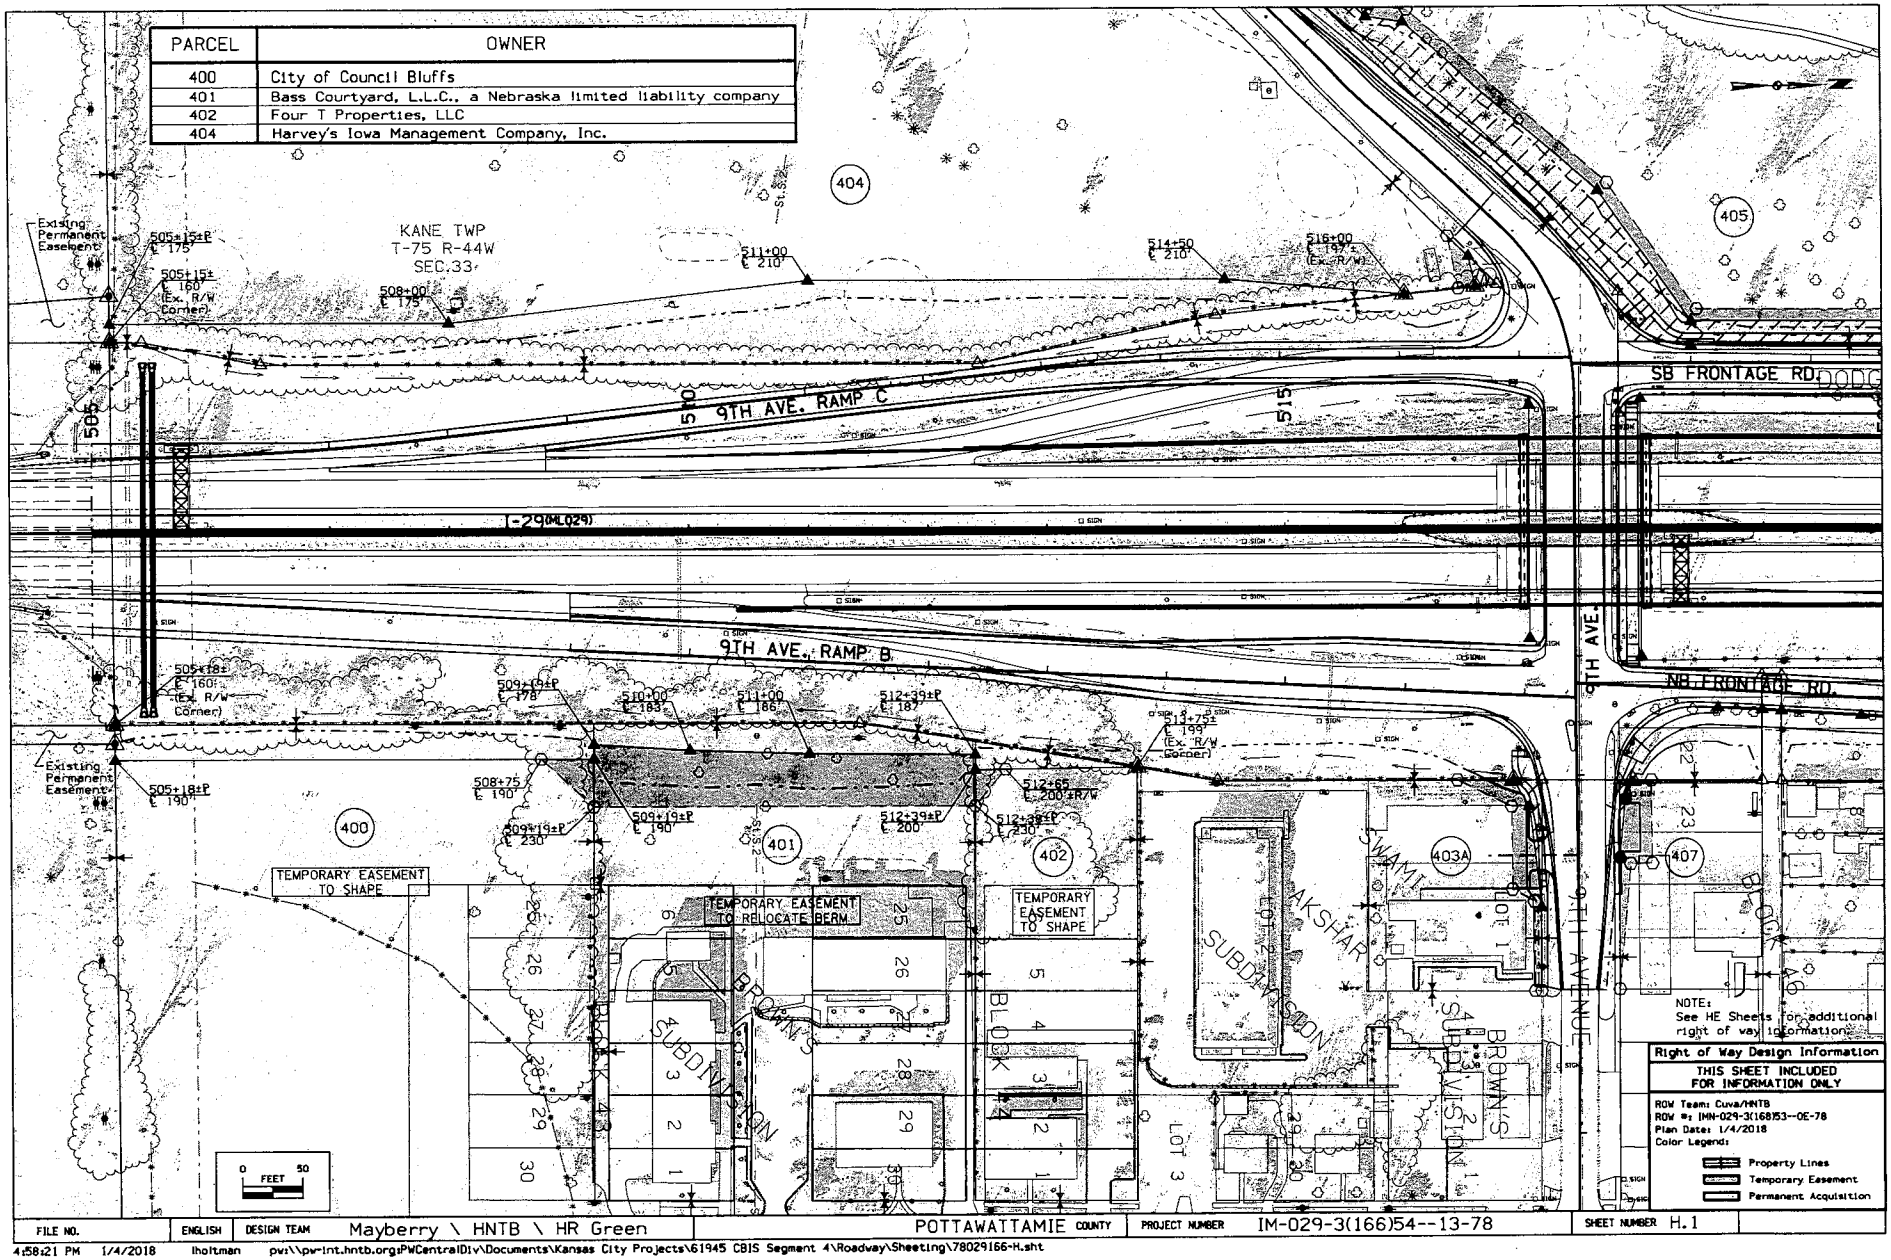


FILE NO.	ENGLISH	DESIGN TEAM			PROJECT NUMBER	SHEET NUMBER
		Mayberry \ HNTB \ HR Green	POTTAWATTAMIE COUNTY		IM-029-3(166)54--13-78	H.1

4:58:21 PM 1/4/2018 lholtman pw:\\pw-int.hntb.org:PWCentralDiv\Documents\Kansas City Projects\61945 CBIS Segment 4\Roadway\Sheeting\78029166-H.sht