
TRACT NUMBER	OWNER	R.O.W. ACQUISITION	TEMPORARY EASEMENT
1	FIRST CHRISTIAN CHURCH	151,726.3 S.F. (3.48 AC)	4,583.5 S.F. (0.11 AC)
2	LYNNE A. KUTCHARA	196,147.3 S.F. (4.50 AC)	12,282.3 S.F. (0.28 AC)
3	POTTAWATTAMIE COUNTY	3,478.3 S.F. (0.08 AC)	
4	RICHARD W. – ELIZABETH M. PORTREY	11,859.1 S.F. (0.27 AC)	6,870.2 S.F. (0.16 AC)
5	DAVID S. – KAREN S.. DAPPEN	23,875.2 S.F. (0.55 AC)	25,223.3 S.F. (0.58 AC)
6	VICKI LYNNE OLSEN		1,412.7 S.F. (0.03 AC)
7	TWEEDT ENG–CONST CO		7,366.0 S.F. (0.17 AC)
8	92 INVESTMENTS INC.	112,608.8 S.F. (2.59 AC)	59,804.2 S.F. (1.37 AC)
9	ROGER F. – MAUREEN E. HARVEY	12,150.5 S.F. (0.28 AC)	12,781.2 S.F. (0.29 AC)

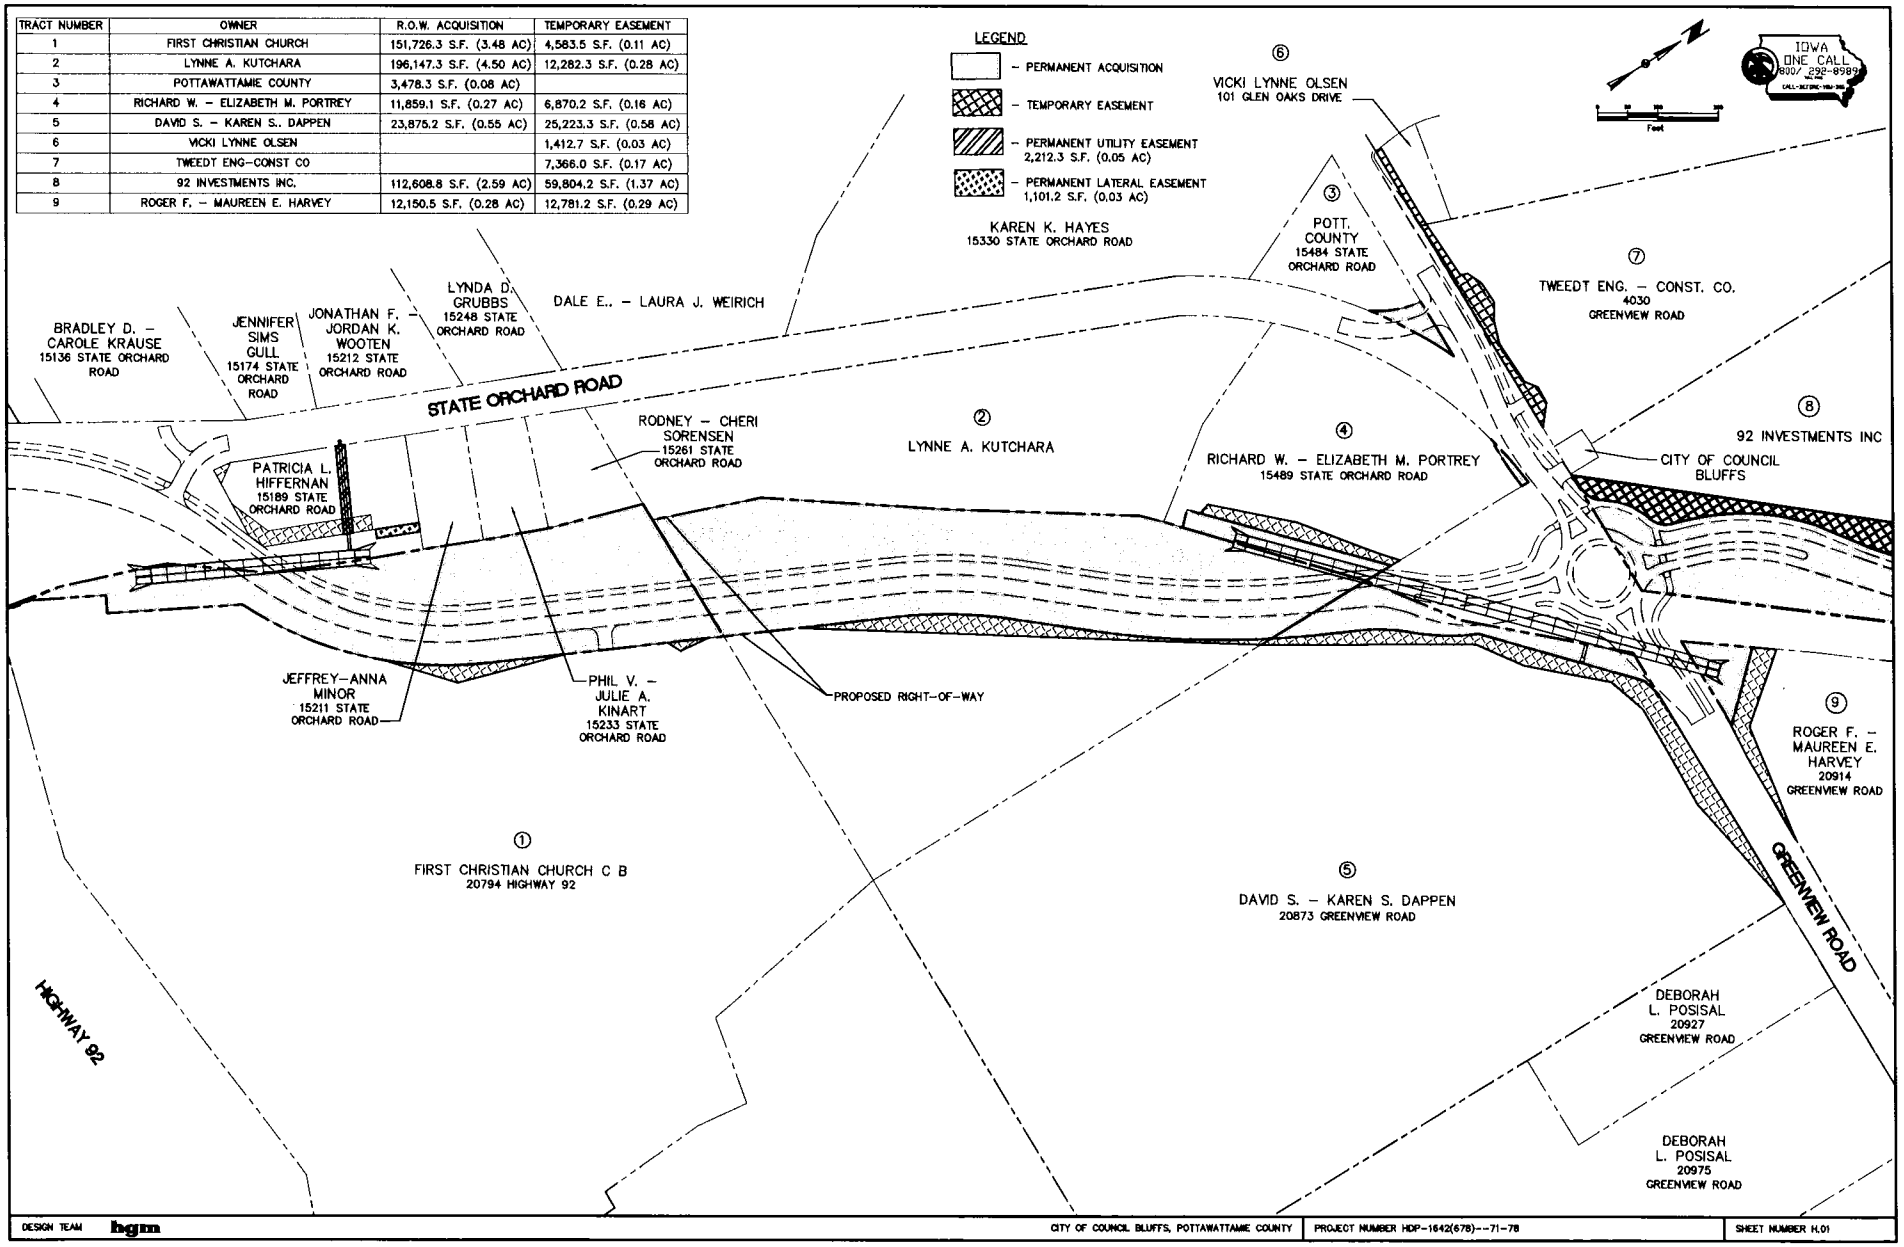

DESIGN TEAM hgm | CITY OF COUNCIL BLUFFS, POTTAWATTAMIE COUNTY | PROJECT NUMBER HDP-1642(678)--71-78 | SHEET NUMBER H.01